


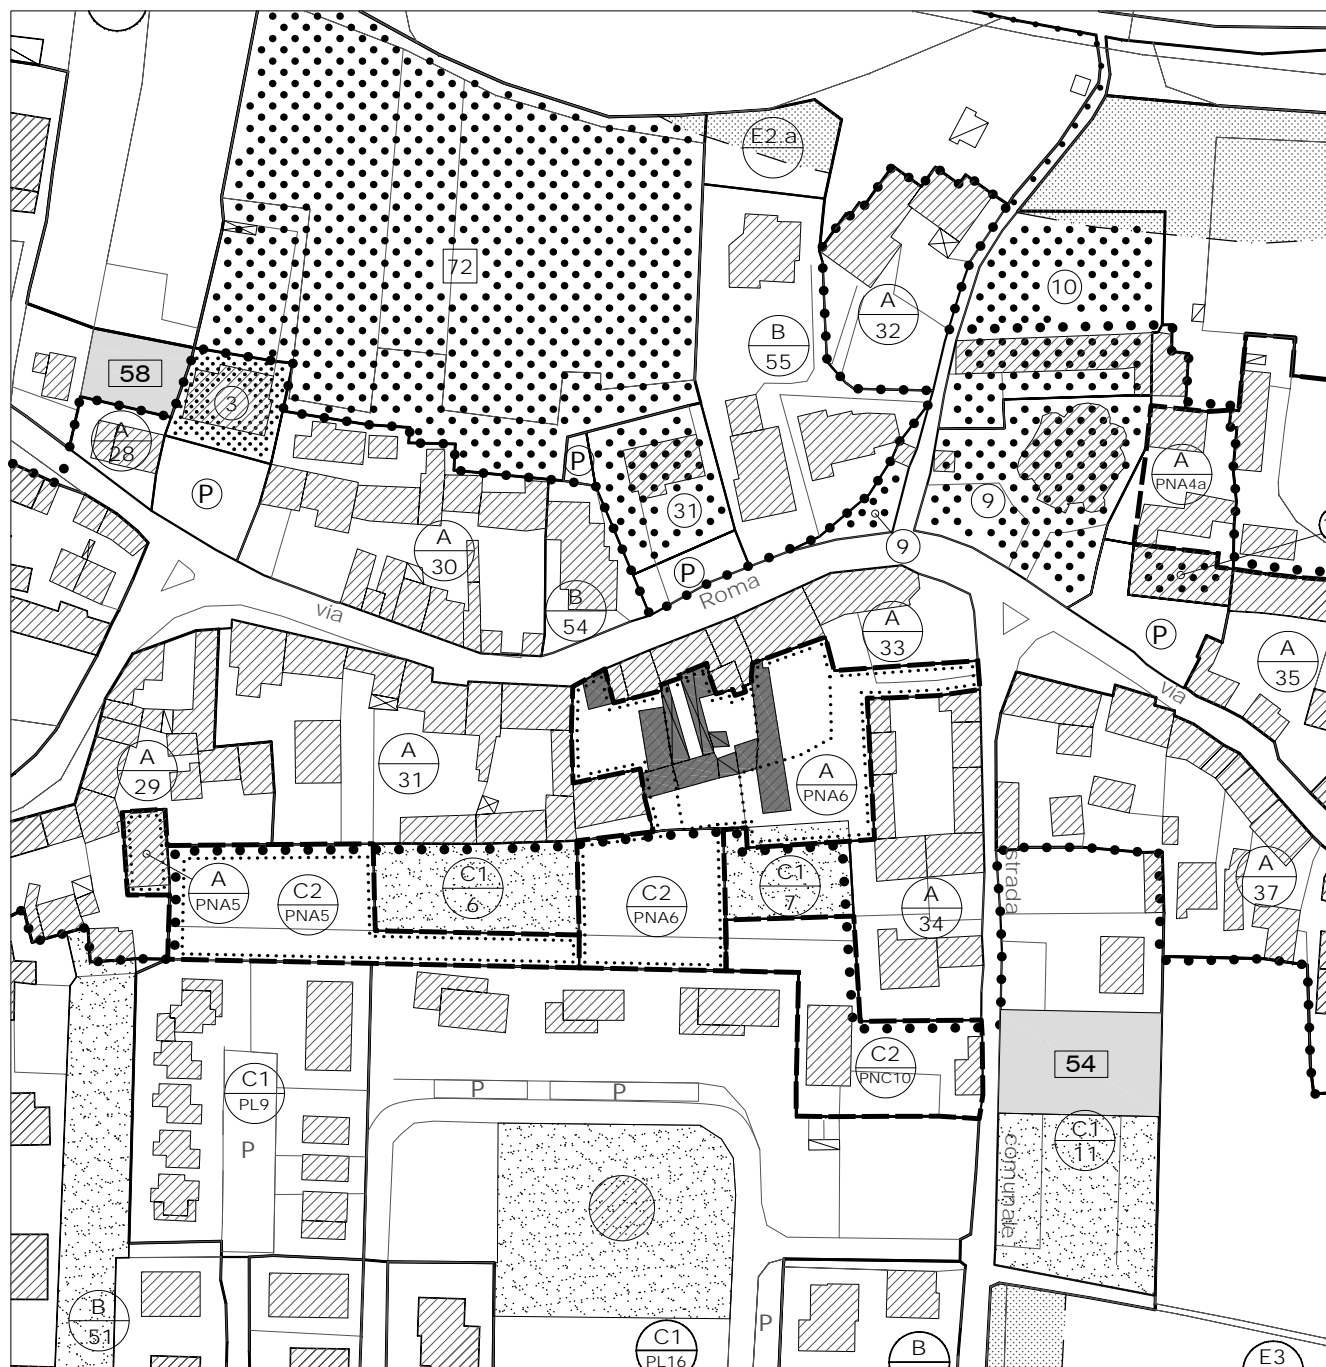

Estratto Tavola 13.1, scala 1:5000
 Estratto Tavola 13.3.1., settore N-E: Moriago, scala 1:2000
 con evidenziati i fabbricati da demolire,
 Tavola Progetto Norma, scala 1:1000

Il PNA 6 fa parte di un progetto di più ampio ridisegno del tessuto urbano che include anche il PNA 5 e il PNC 10 in modo da dare un disegno unitario al tessuto urbano ricreando degli spazi ad uso pubblico collegati da un percorso pedonale che porta a Piazza della Vittoria. L'area di progetto è stata suddivisa in varie unità minime di intervento. Per quanto riguarda gli edifici esistenti gli interventi sono regolamentati dalle schede norma n° 82/88/89/91/92/93. All'interno del perimetro di progetto si prevede la costruzione di nuovi edifici ad uso residenziale.



Regole per l'edificazione		Regole per gli spazi aperti		Usi del suolo	
	Perimetro e numerazione UMI		Area lastricata/ghiaia	VP	Verde pubblico 80 mq
	Passaggio coperto/portico pubblico		Area verde	SP	Spazio pubblico (piazza lastricata e passaggi pedonali/carrabili) 1000 mq
	Fabbricati da demolire vedi schede n° 82/88/89/92/93		Accesso esistente / di progetto		Spazi privati

