





L'area in oggetto individua un'attività produttiva/commerciale che, pur esistendo da anni, non è mai stata sinora riconosciuta dal Piano Regolatore Generale. La Variante al PRG propone di indicare l'area come zona produttiva, senza però riconoscere all'attività ivi presente alcuna possibilità di ampliamento della superficie coperta.

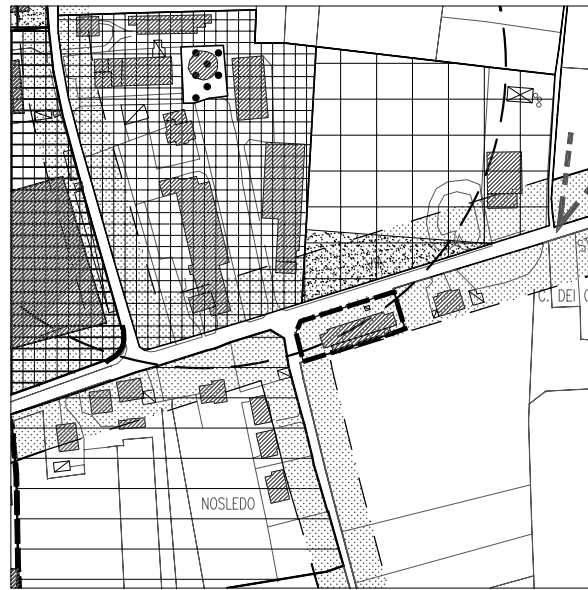

Variante PRG
 Estratto Tavola 13.1, scala 1:5000
 Estratto Tavola 13.3.2, settore N-O, scala 1:2000

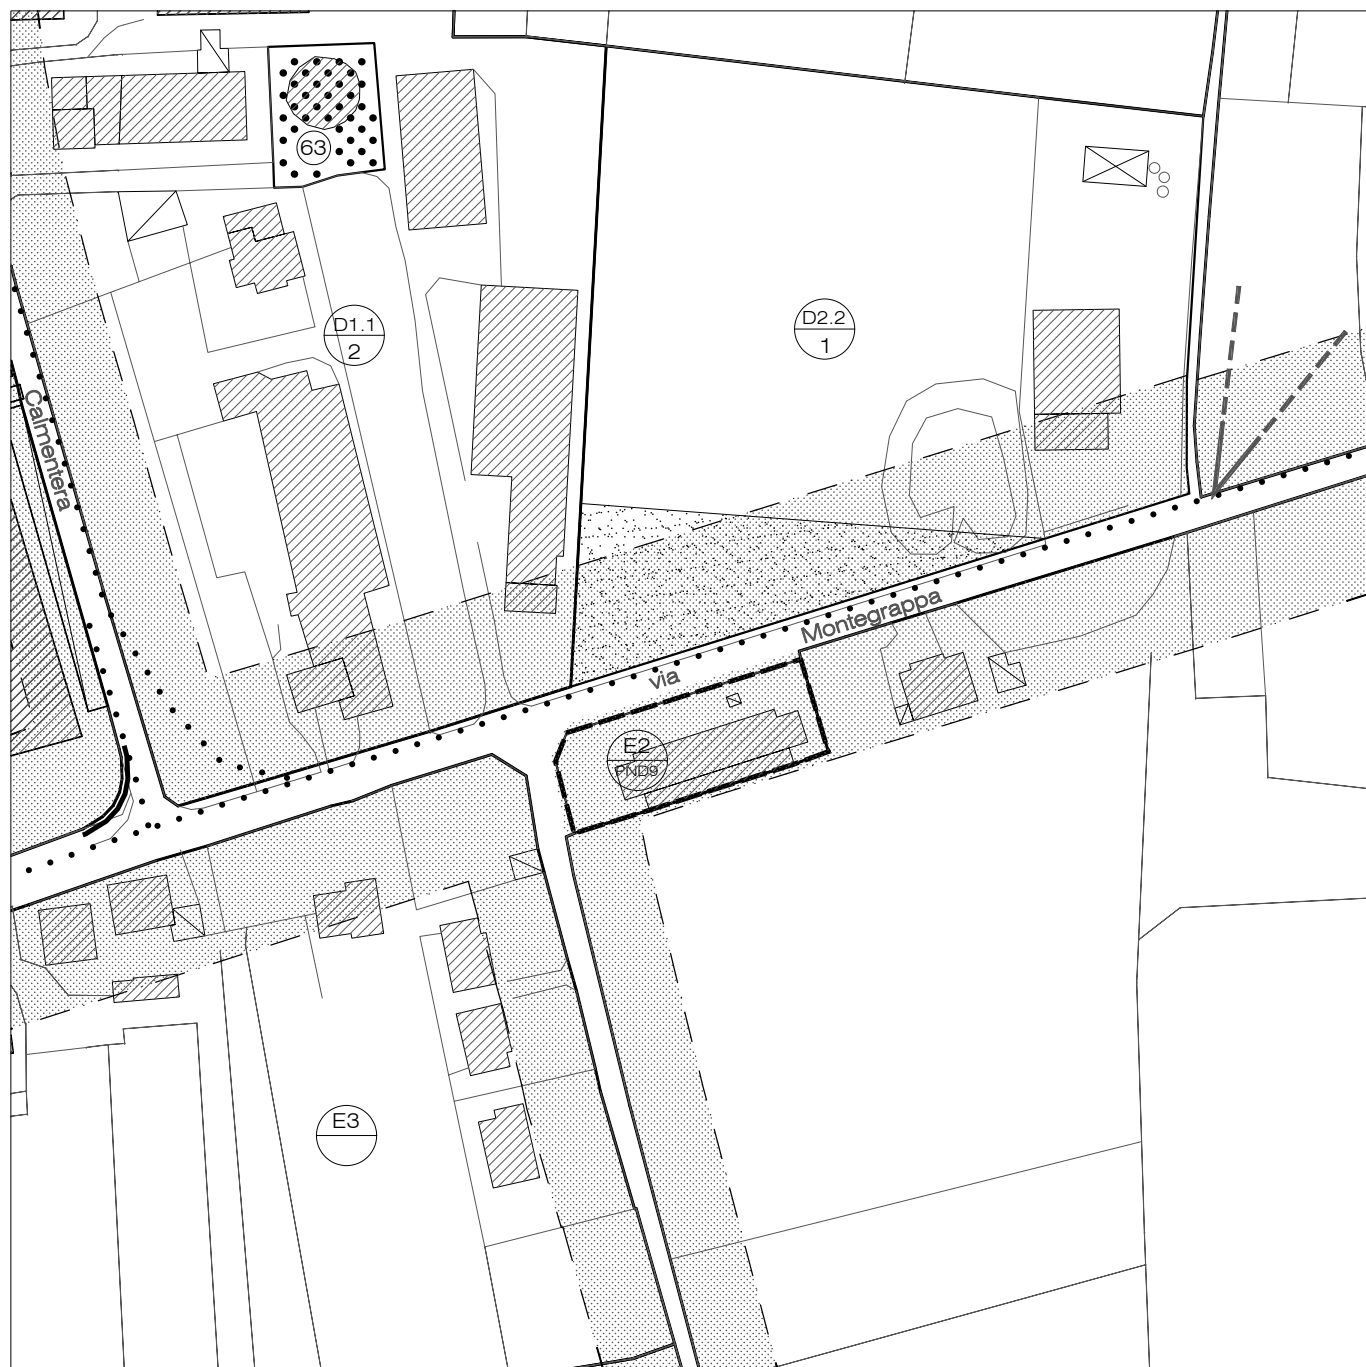

Regole per l'edificazione

■ Edificio esistente

