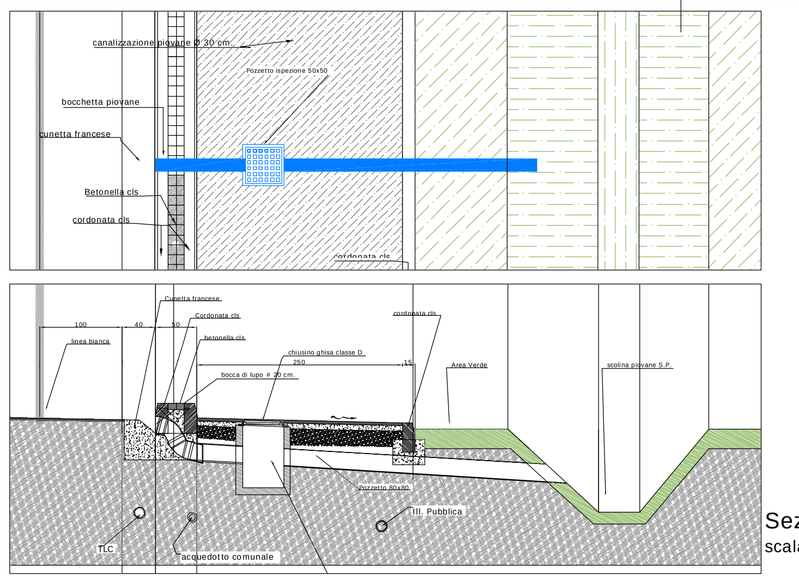

Sezione A2 - A2
scala 1/50

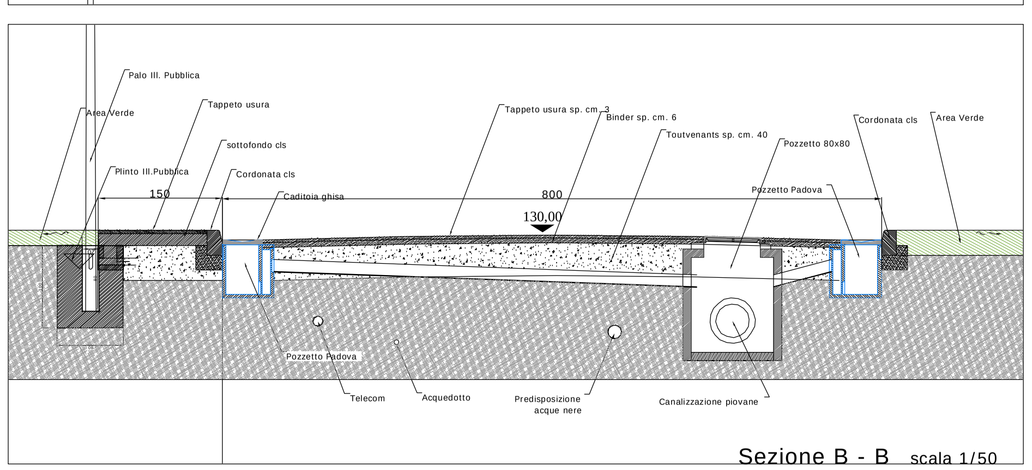

Sezione B - B scala 1/50

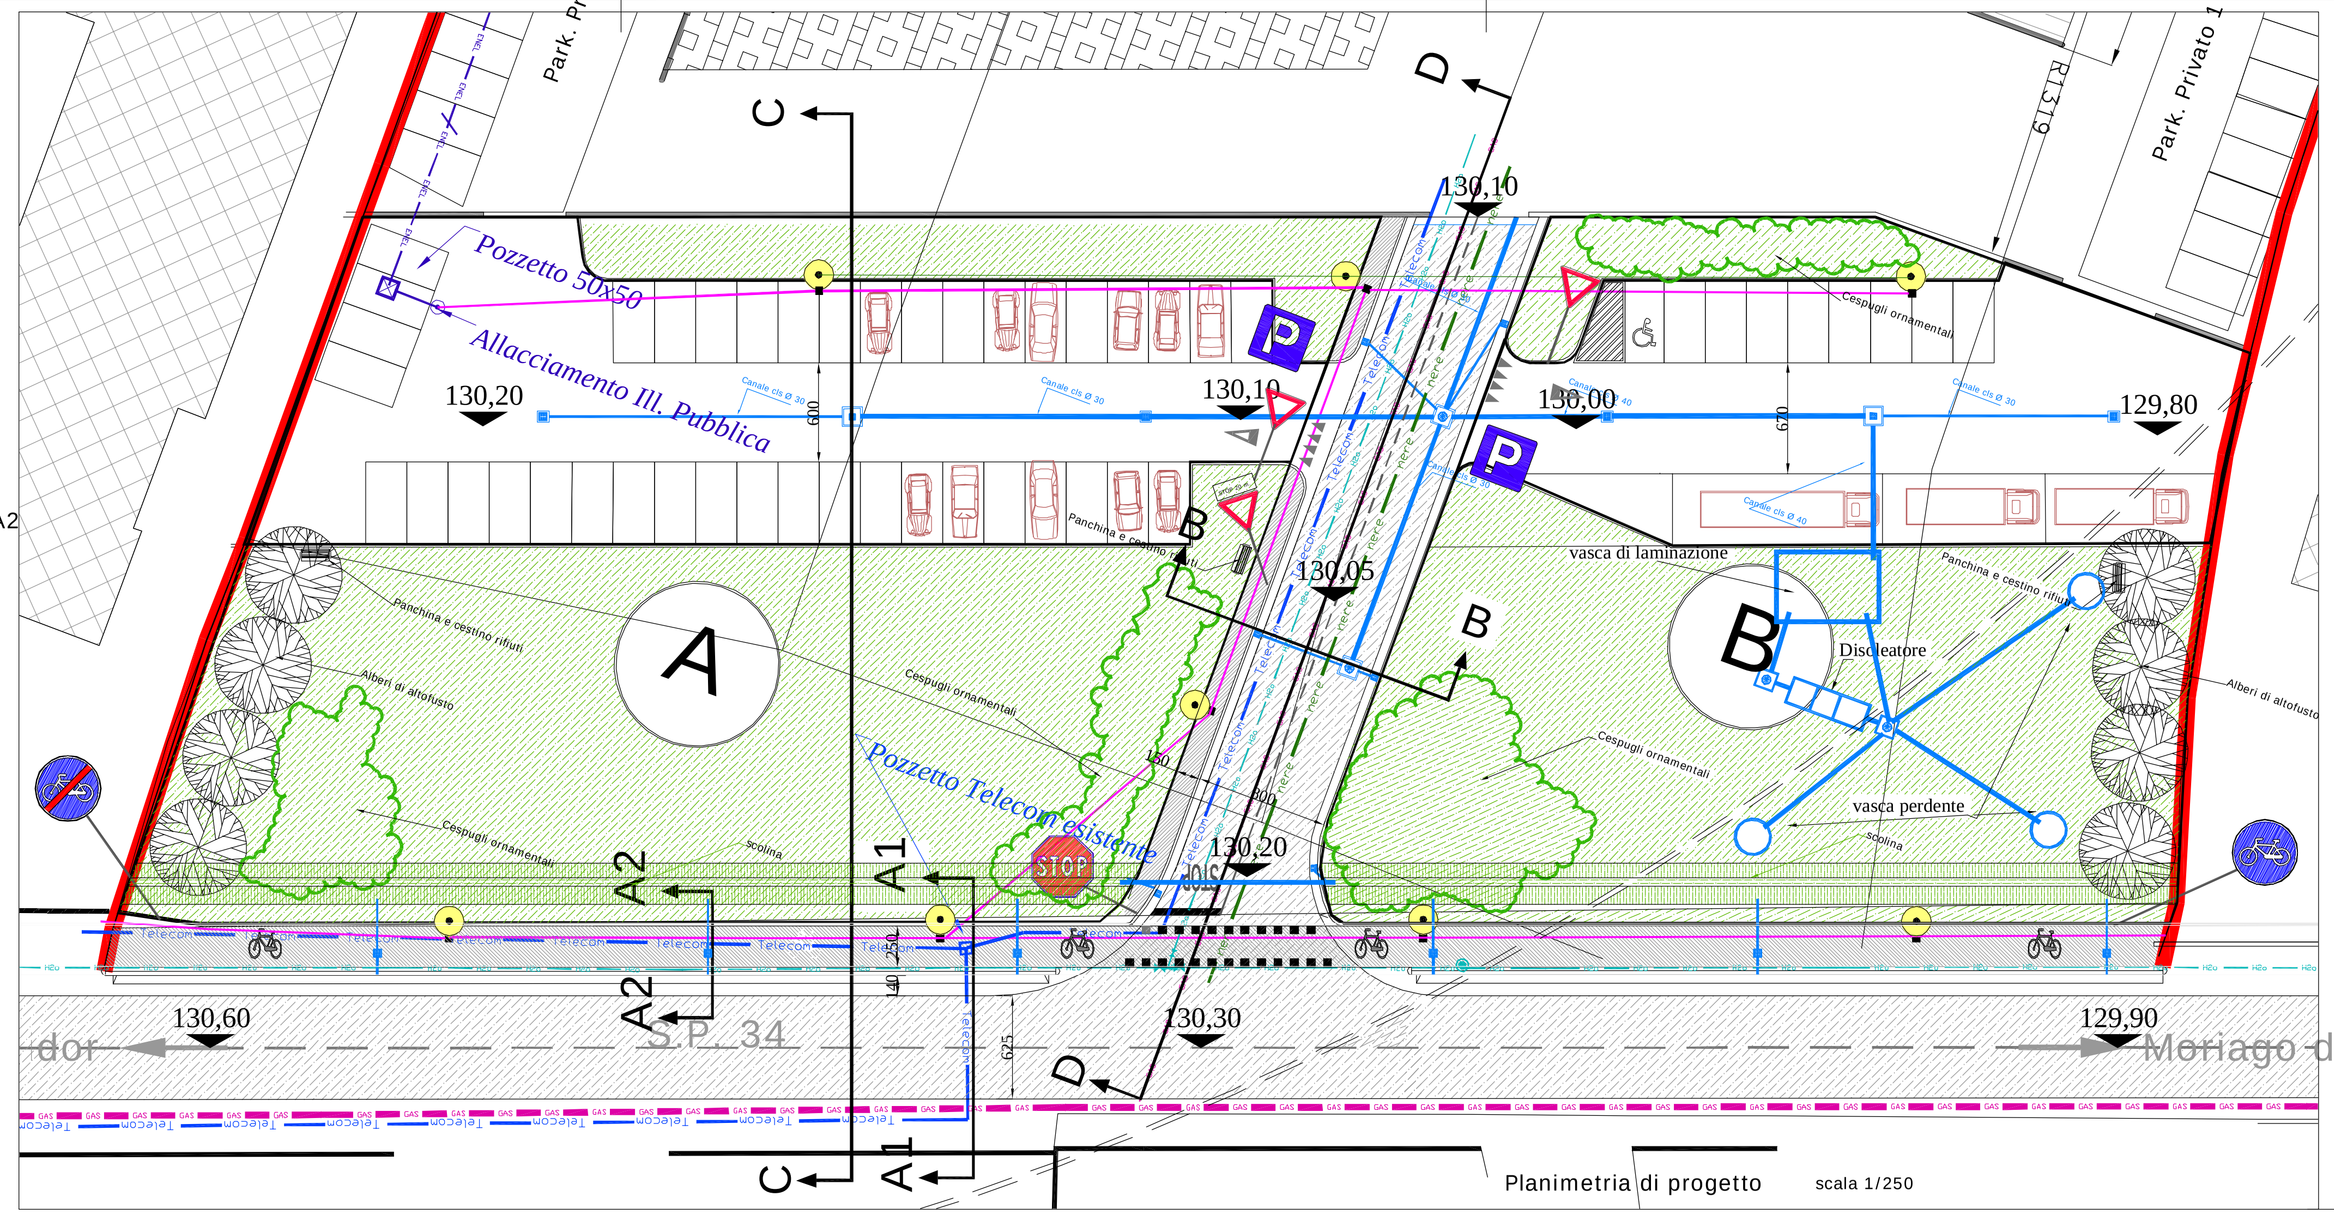

Planimetria di progetto scala 1/250

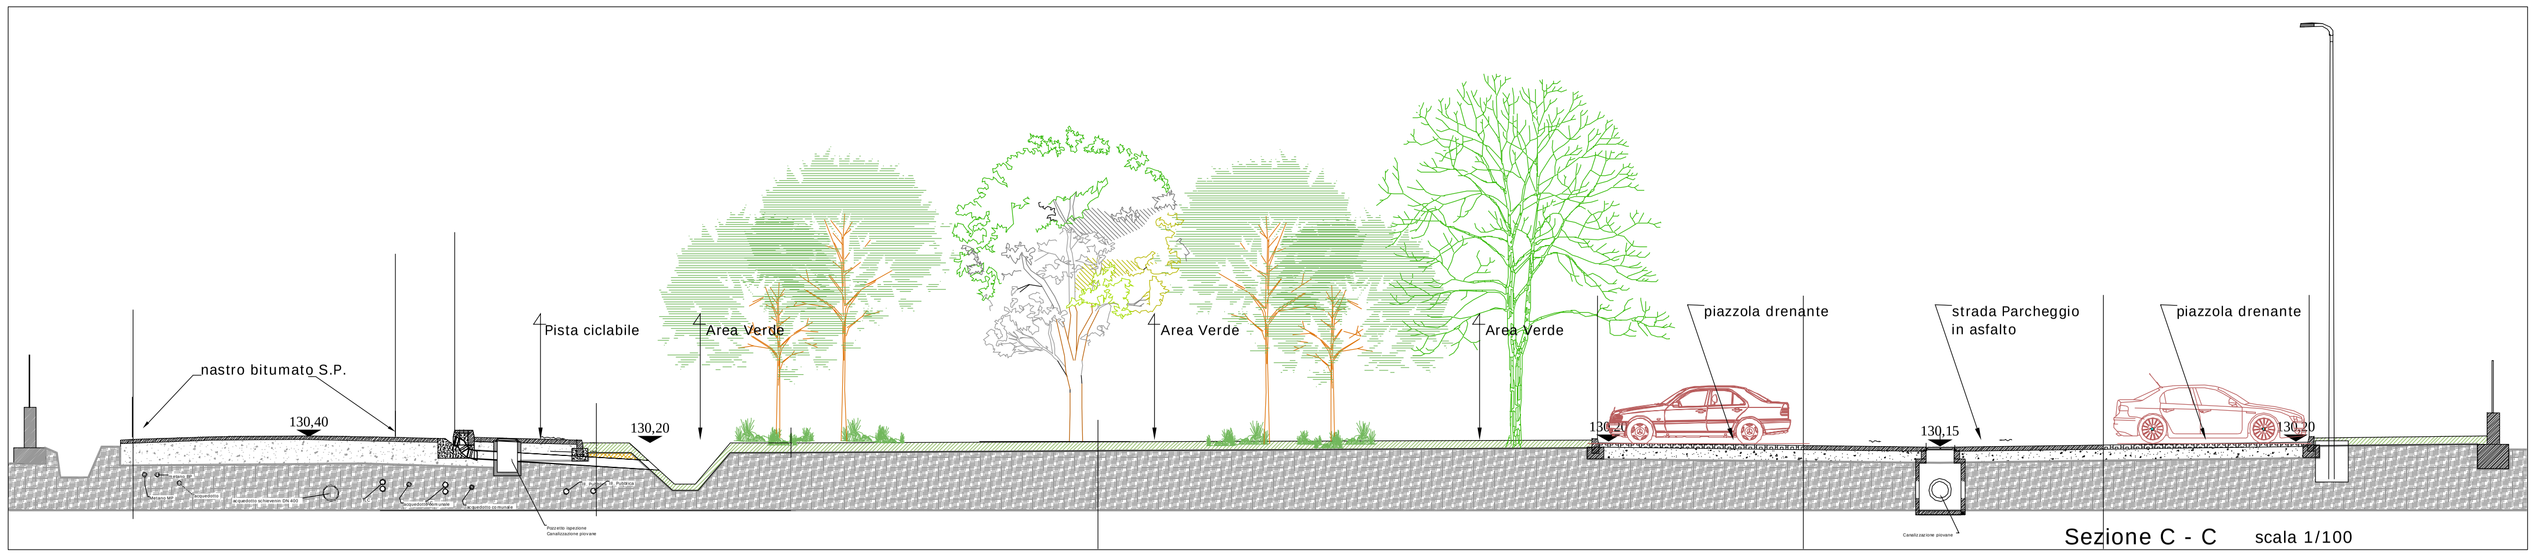

Sezione C - C scala 1/100

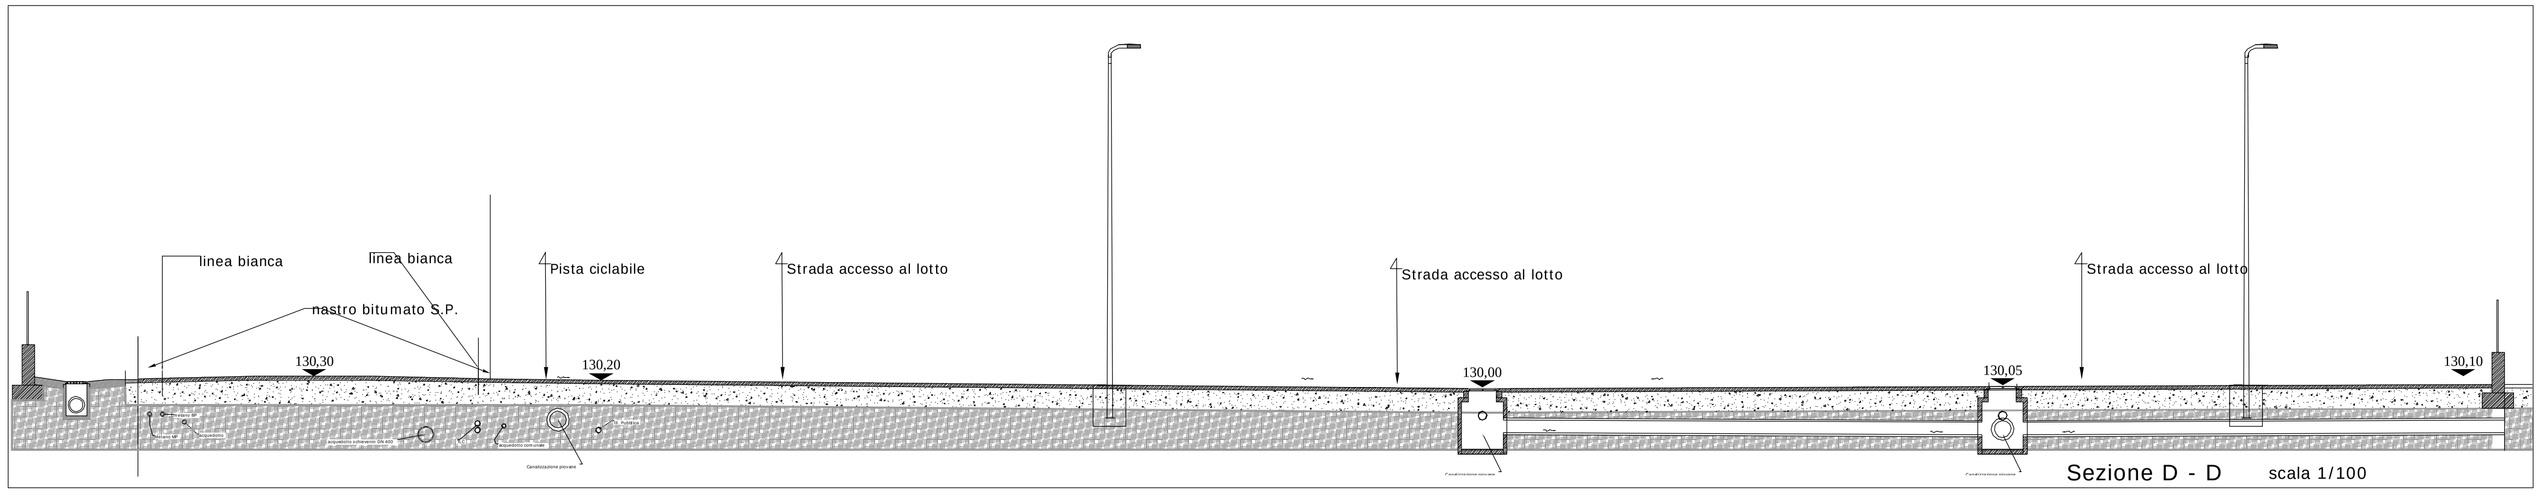

Sezione D - D scala 1/100

Legenda

ENEL
- tubo in PVC diam. 125 per cavidotto
- n° tubi da posare nella canalizzazione
- pozzetto in cls 90x90 e chiusino in ghisa D 400
- cassetta di derivazione da 150 mmq

Illuminazione Pubblica
- Palo Ill. Pubblica
- Pozzetto Ill. Pubblica 40x40

TLC
- Cavidotto TLC fibbre ottiche
- Pozzetto 120x60 TLC

Telecom
- Palo telecom
- Pozzetto 60x60
- Cavidotto PVC Ø125 mm.

Metano
- Linea MP Asco Piave

Acquedotto
- Condotta distribuzione comunale
- Linea adduzione Schievenin Ø 400 mm ghisa
- Idrante stradale a colonnina

Acque piovane
- Caditoia 40x40 cm.
- Pozzetto 80x80 perdente
- Canalizzazioni cls # 30 cm.
- Allacciamenti # 16 cm.

Limite rispetto captazione acque potabili

Comune di Moriago della Battaglia — Provincia di Treviso

Progetto di : Piano di Lottizzazione P.U.A. D2.2/1a

Tavola : 4 Planimetria sottoservizi e sezioni

Var. adeguamento ULSS e Consorzio Piave

Committente : La Jolly Prefabbricati srl

Scala : 1/250 1/100 1/50
Data : Agosto 2011

Progettista Architetto Adriano Zanoni *Moriago d.B. via Roma 99 c.f.:ZNN DRN 47E19 F729Q*