



Profilo scorrimento acque piovane

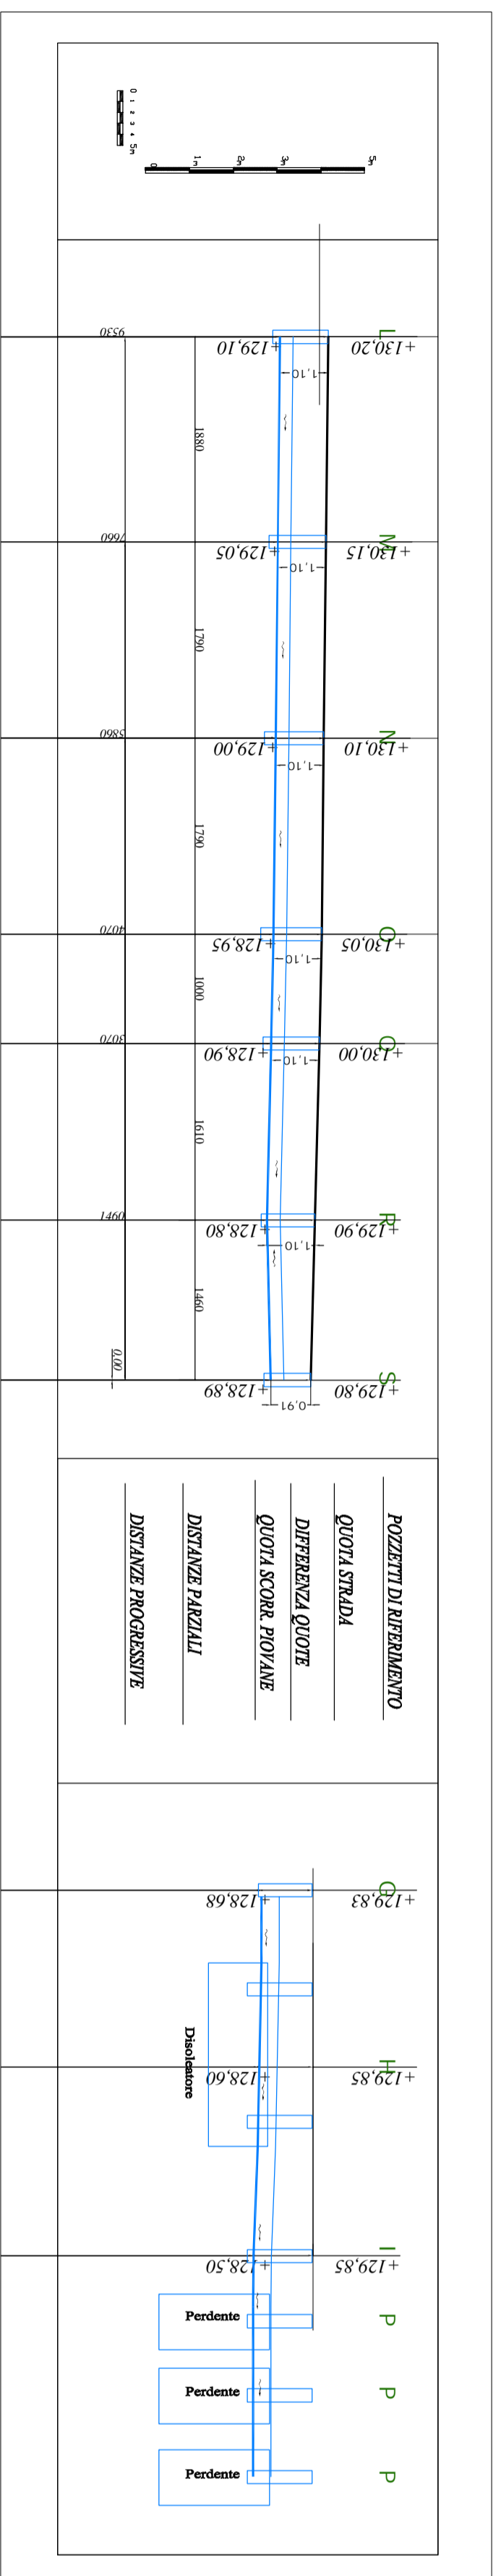

Profilo scorrimento acque piovane

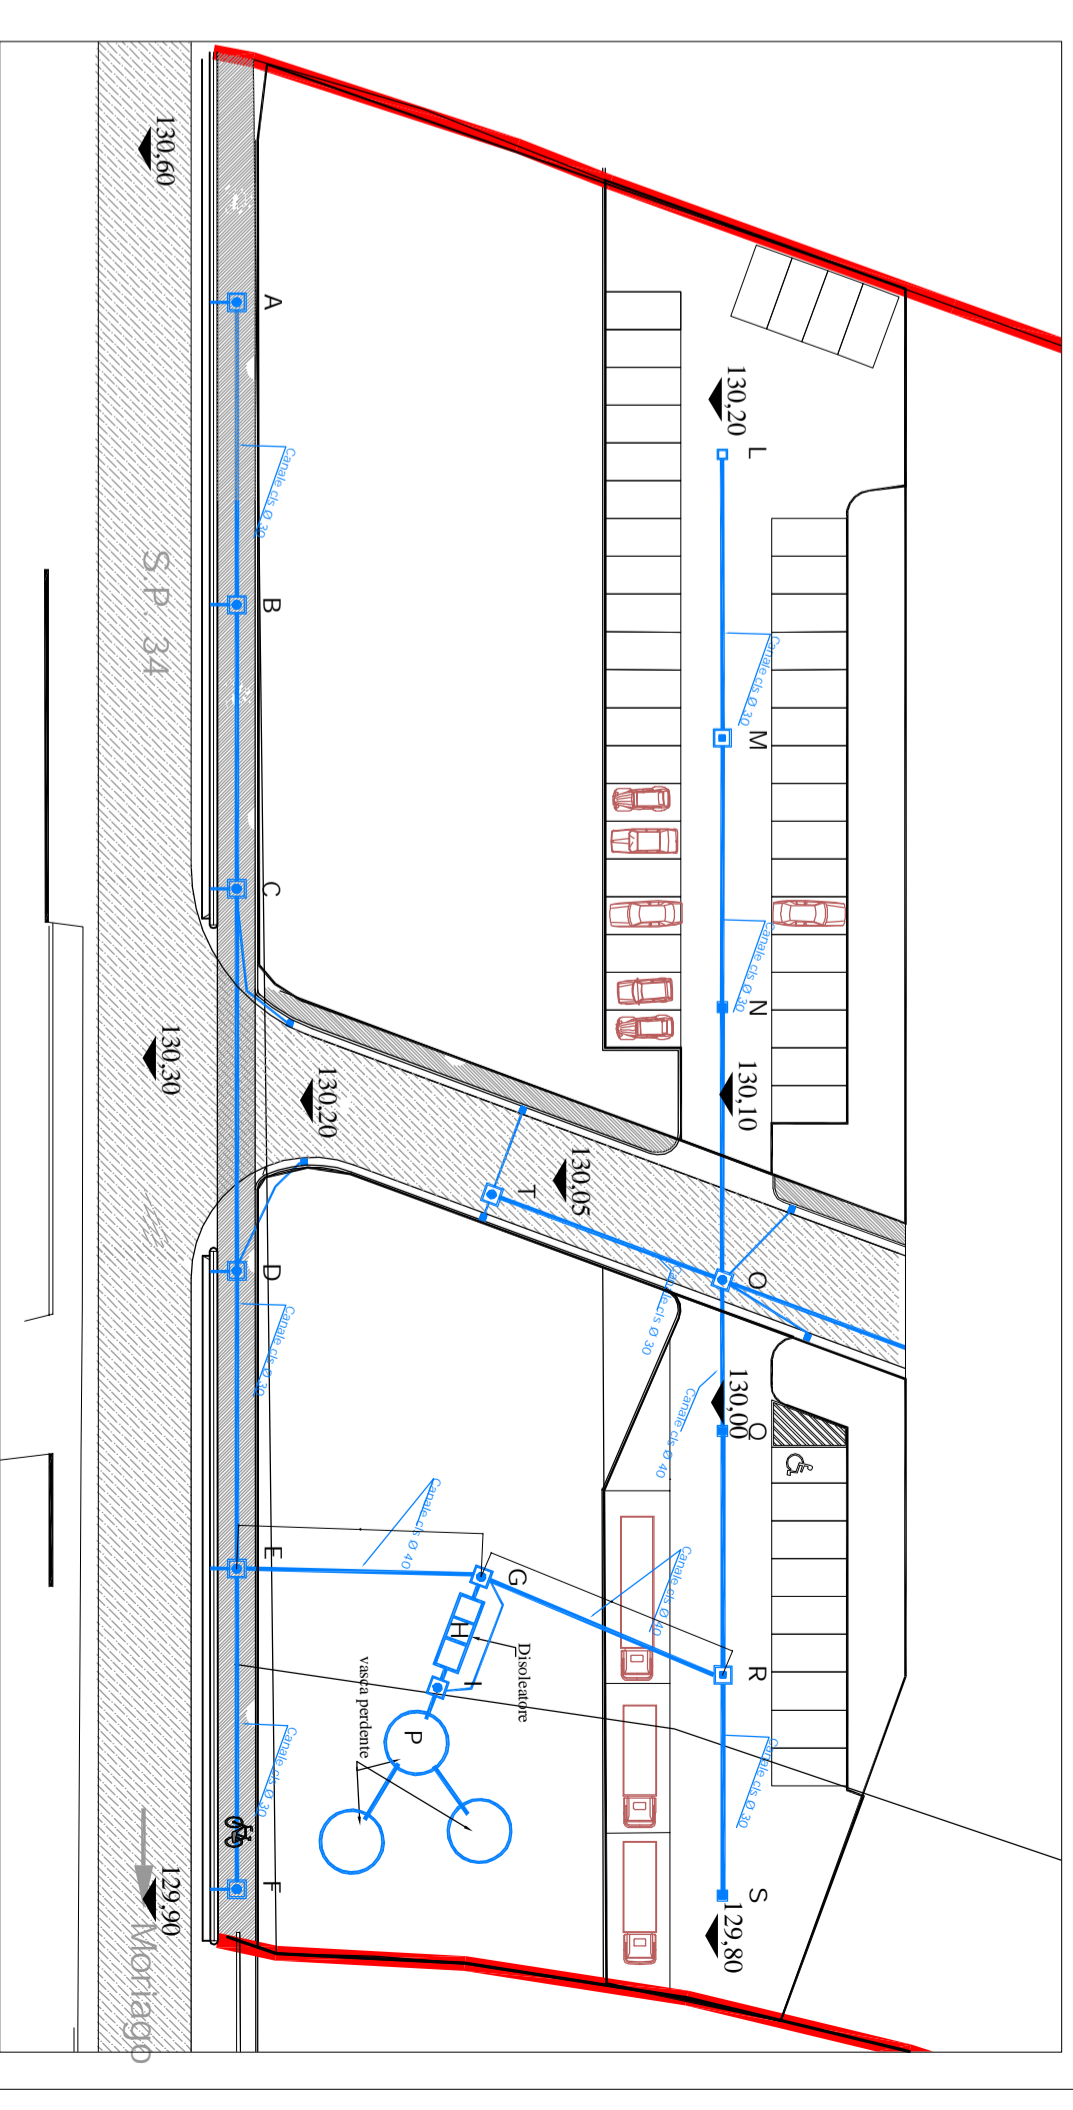

Comune di Moriago della Battaglia Provincia di Treviso

Progetto di: Piano di Lottizzazione

Tavola: **5** Profilo scorrimento acque piovane

Committente: La Jolly Prefabbricati srl

Scala: varie
Data: Aprile 2011

Progettista: Architetto Adriano Zanoni Moriago d.B. via Roma 99 c.f.:ZNN DNN 47E19 F7290